



AIRISTON TOKAKOTI

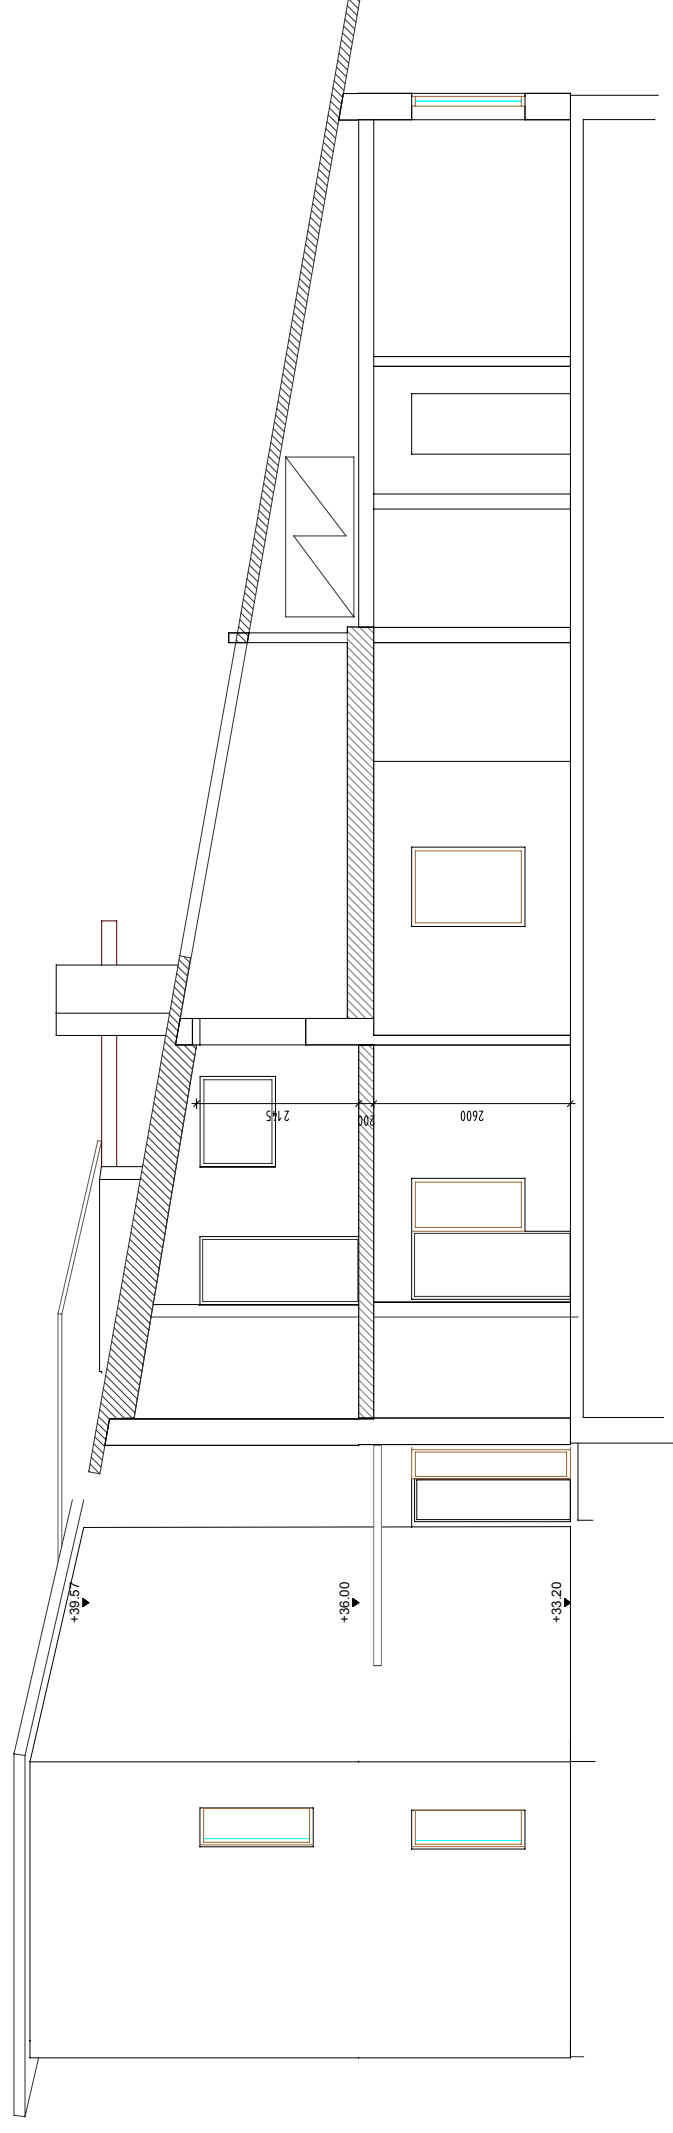

LEIKKAUS C-C

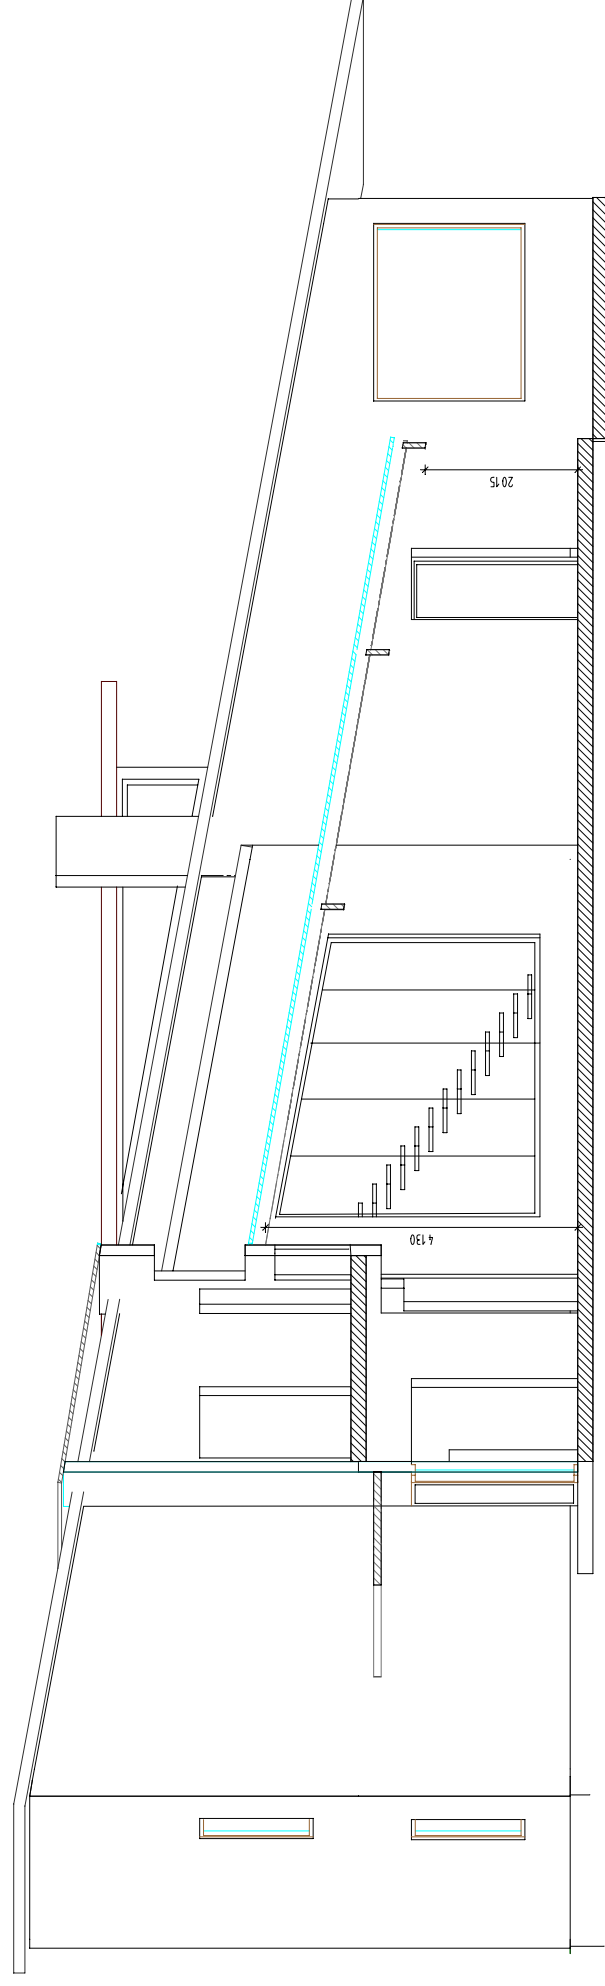

LEIKKAUS D-D