



AIRISTON TOKAKOTI

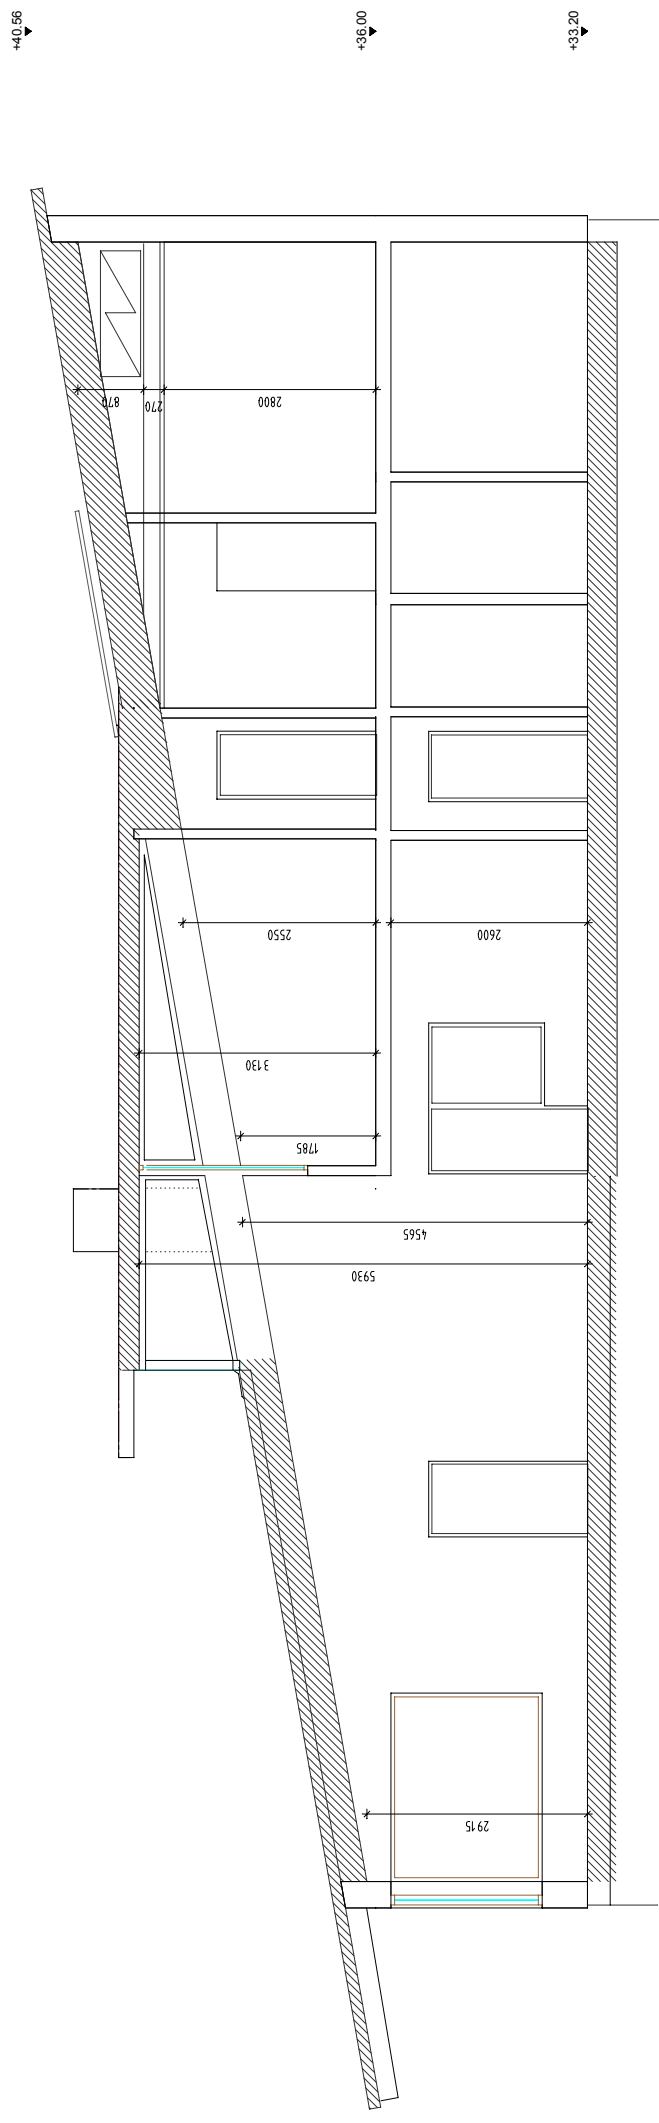

LEIKKAUS A-A

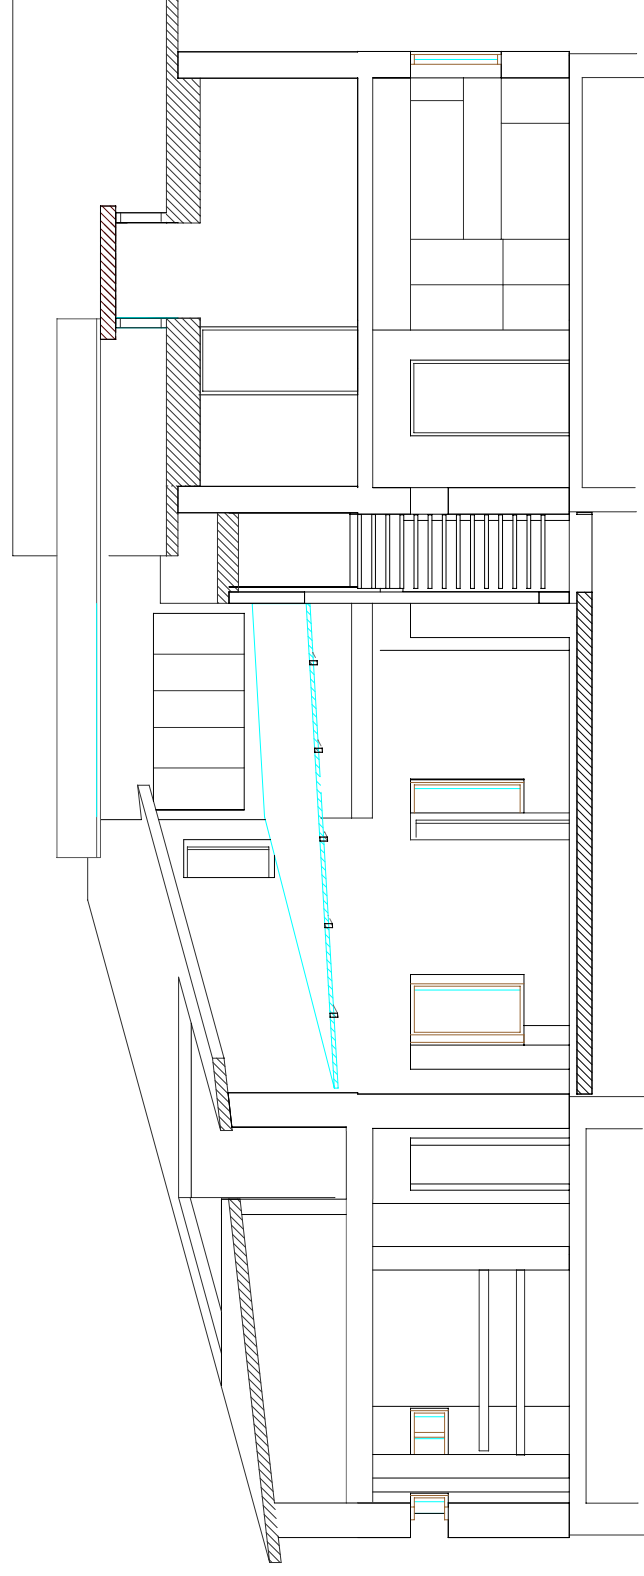

LEIKKAUS B-B